File: 7.8.3.167
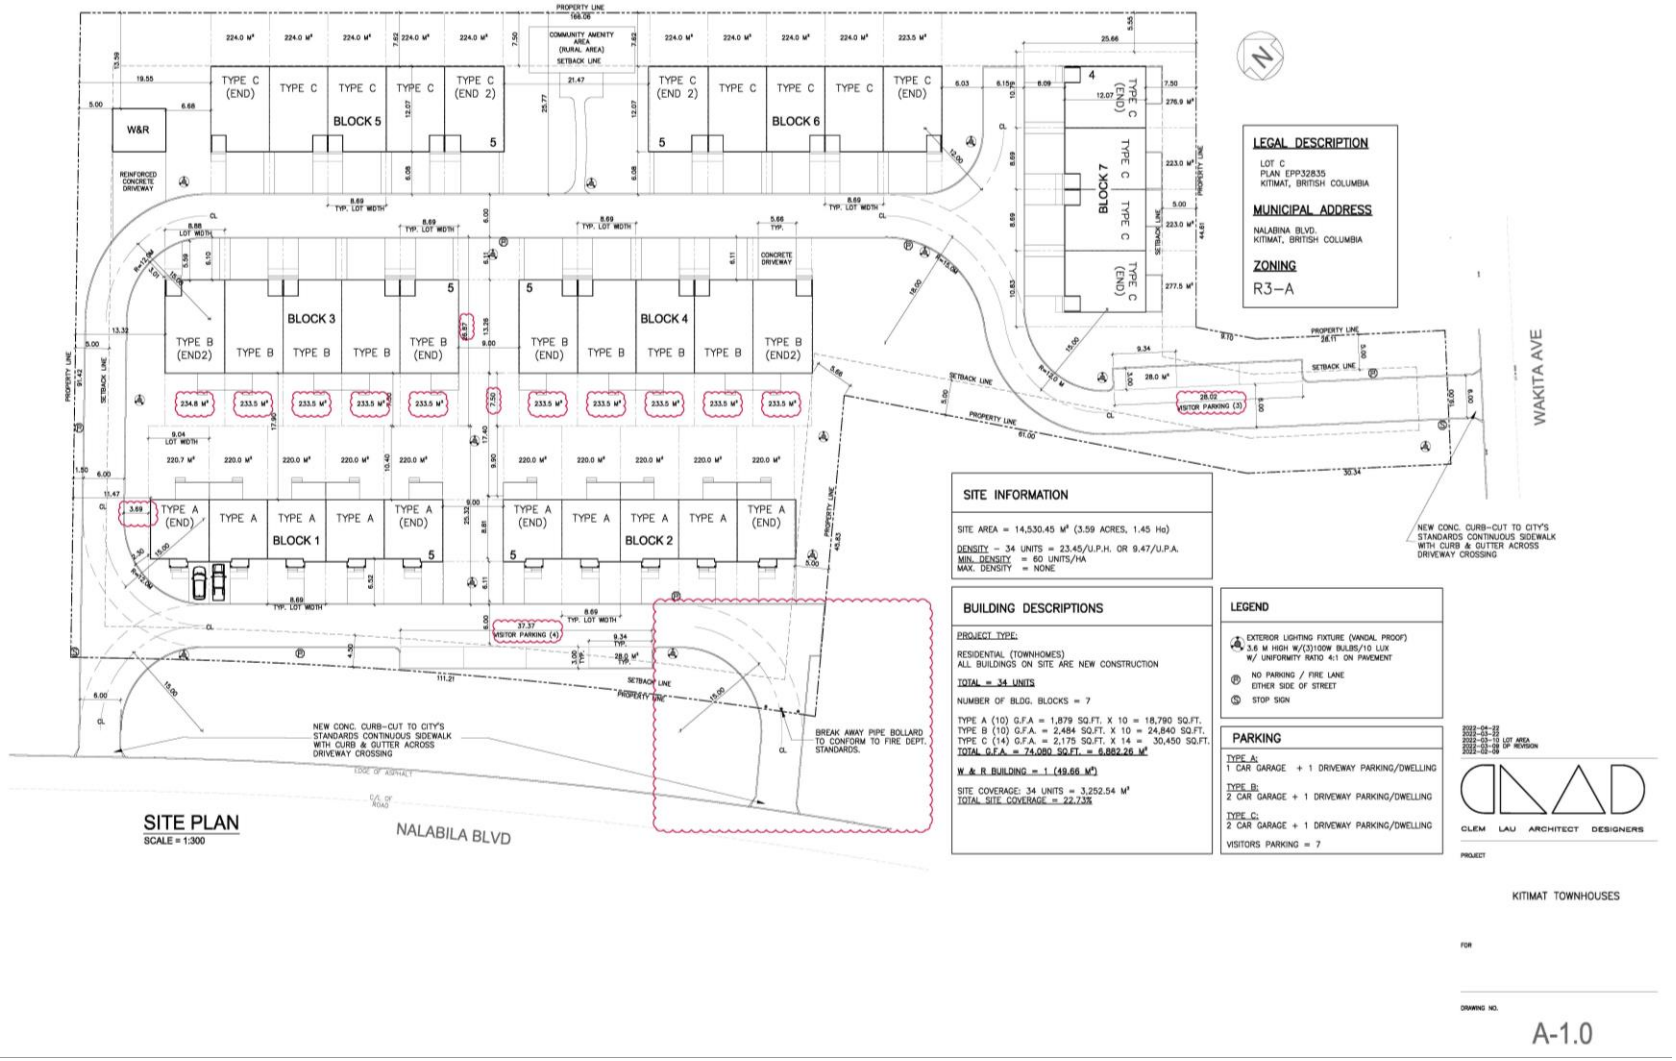
Site Plan